



Kommunaler Teilrichtplan Verkehr

Plan Fuss- und Veloverkehr

Situation 1:7'500 Festsetzung

Öffentliche Auflage vom 30. September 2022 bis 29. November 2022

Von der Gemeindeversammlung festgesetzt am:

Namens der Gemeindeversammlung, Der Präsident:

Die Schreiberin:

Von der Baudirektion genehmigt am:

BDV Nr.

Für die Baudirektion

Walter Wills Ingenieure für Geomatik Planung Werke

17. März 2023 16.KAP.105 F:PLANUNG/KAP16_105/03 CAD/Projekt/Geomedia



Legende

Kommunale Festlegungen (verbindlicher Inhalt)

- bestehend geplant
Veloweg
Veloparkierung
Fussweg Feinerschliessung
Fussweg Groberschliessung
Querungsstelle
Massnahme (siehe Tabelle)

Überkommunale Festlegungen (orientierender Inhalt)

- bestehend geplant
Kantonale Nebenverbindung (Velo)
Kantonale zusätzliche Freizeitverbindung (Velo)
Regionale SchweizMobil Freizeitroute (Velo)
Regionale SchweizMobil Mountainbikeroute
Wanderweg

Orientierender Inhalt

- Gemeindegrenze
Bauzonen
Anziehungsgebiet regional
Anziehungsgebiet kommunal

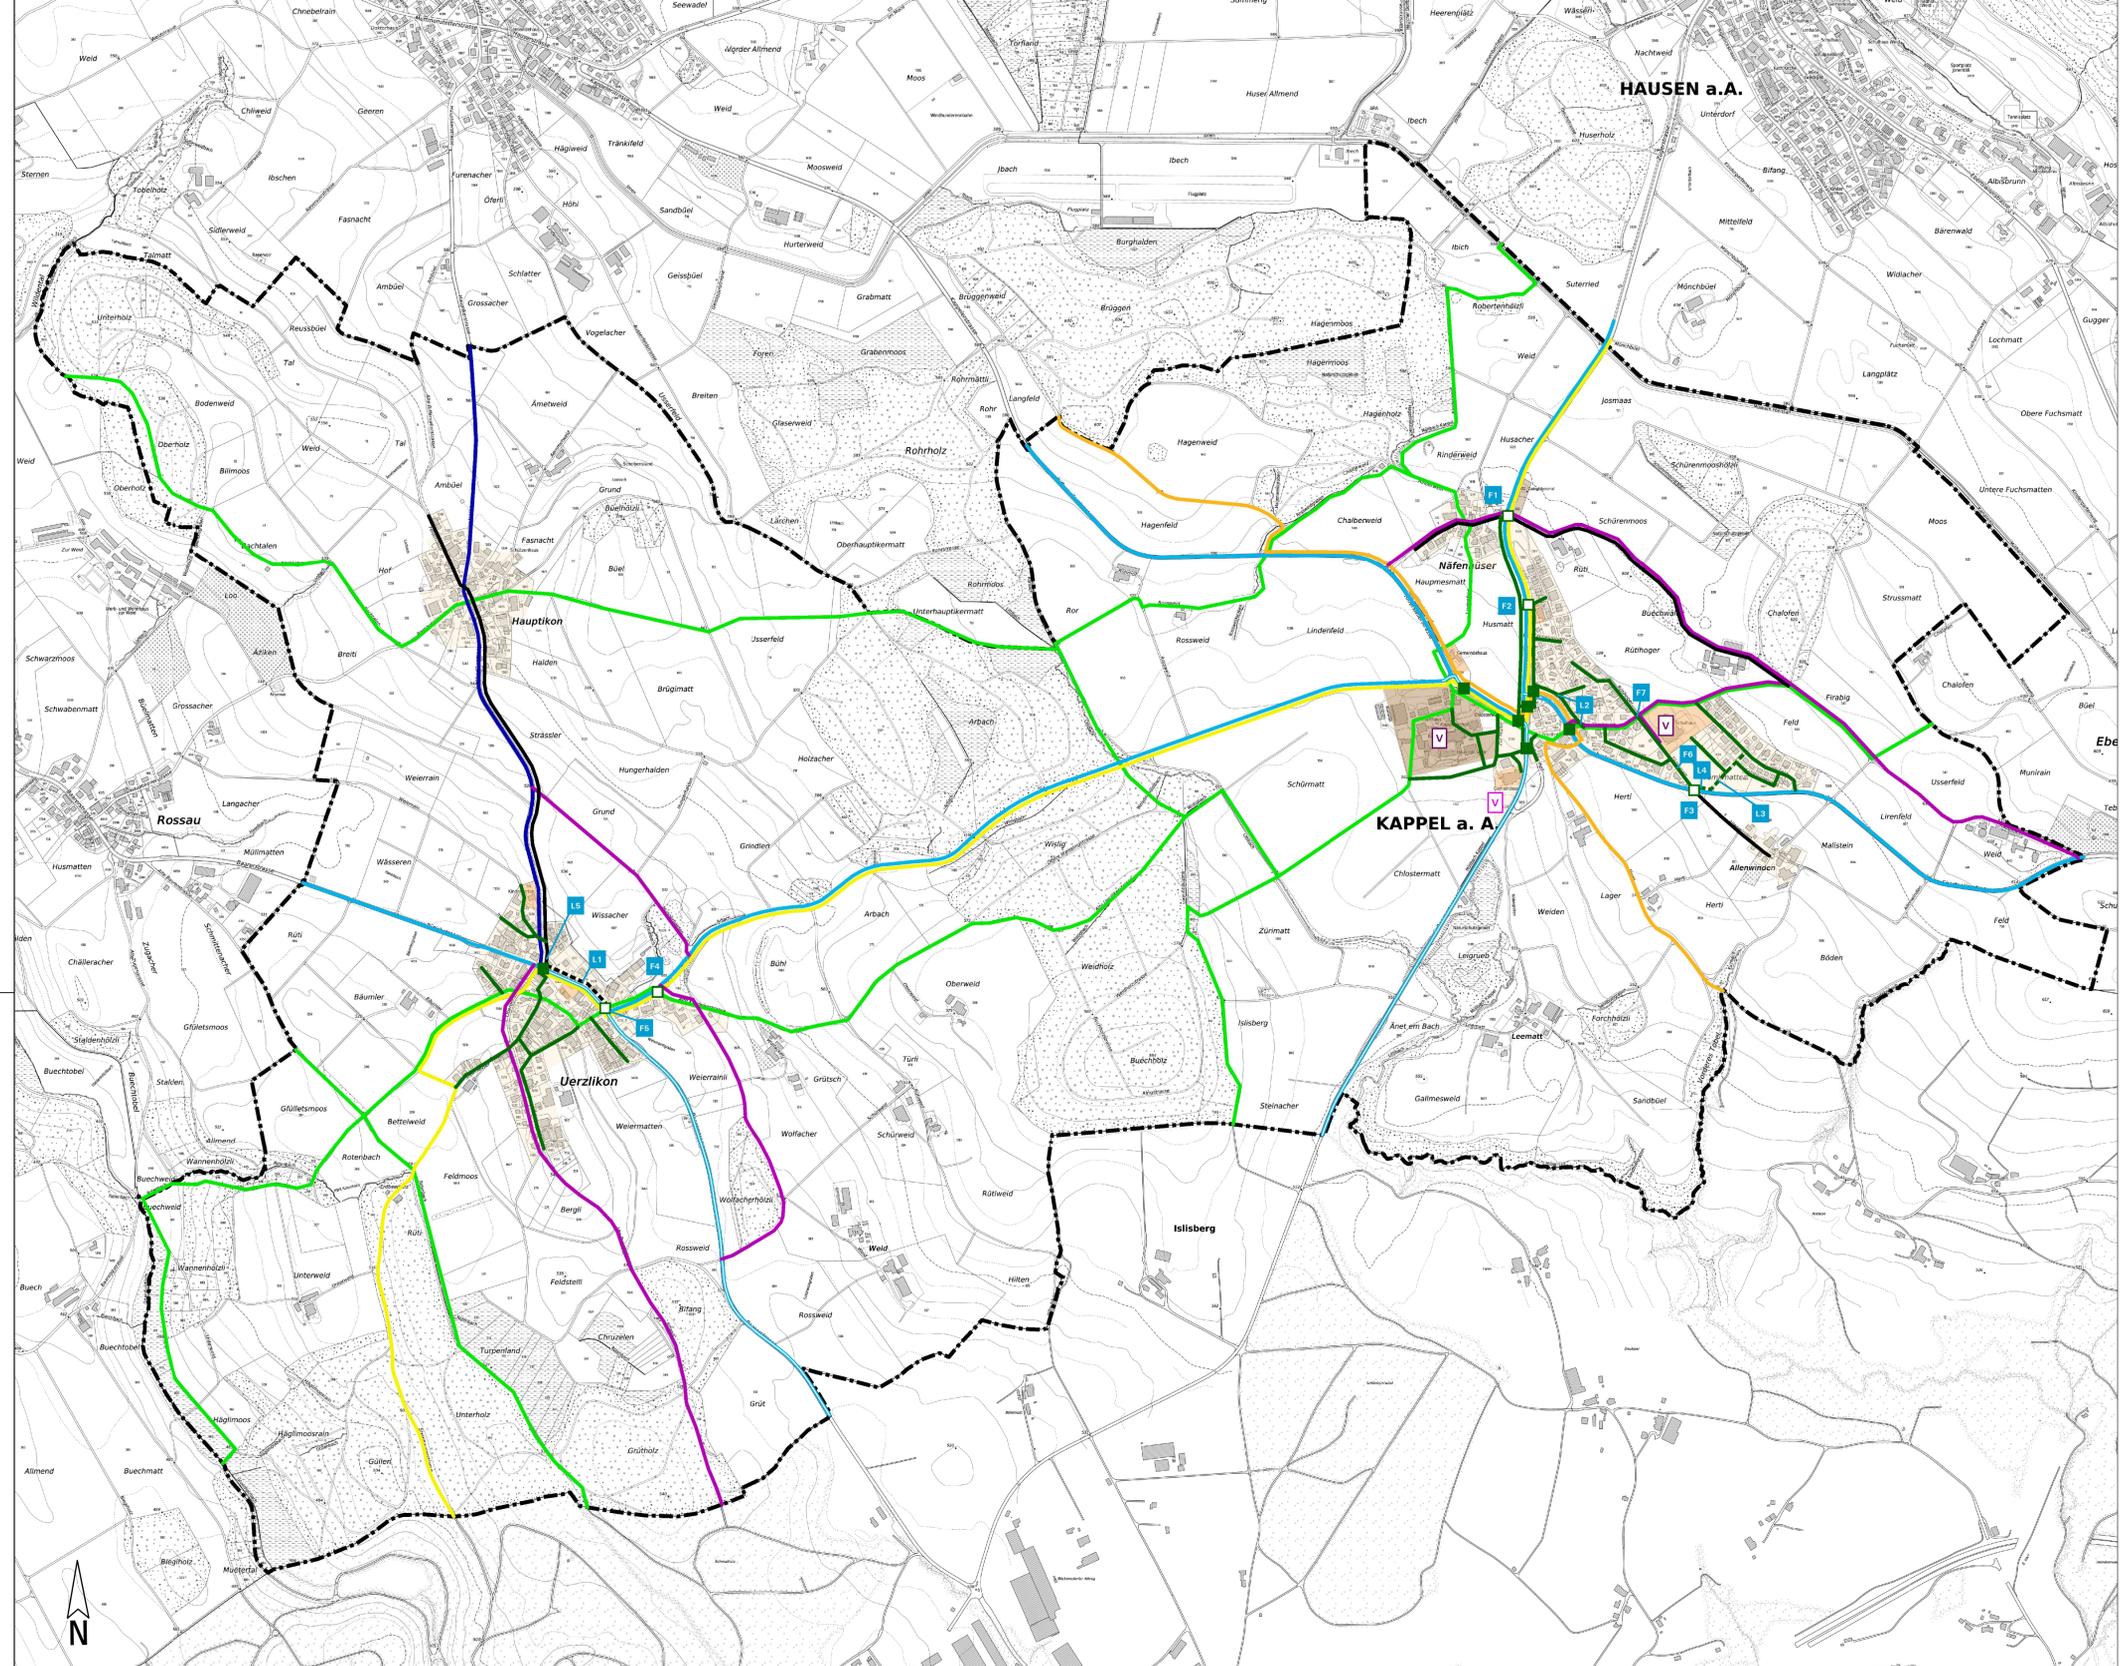


Table with 3 columns: Nr., Massnahme, Kap. containing measures L1 through L5.

Table with 3 columns: Nr., Massnahme, Kap. containing measures F1 through F7.